



3尺單人床正面圖

床頭板25mm厚F1低甲醛防潮健康板
 上端 1mm厚pvc封邊

結構長方型橫柱和主體鋁合金柱,垂直
 結合內含壹組L型組合器.

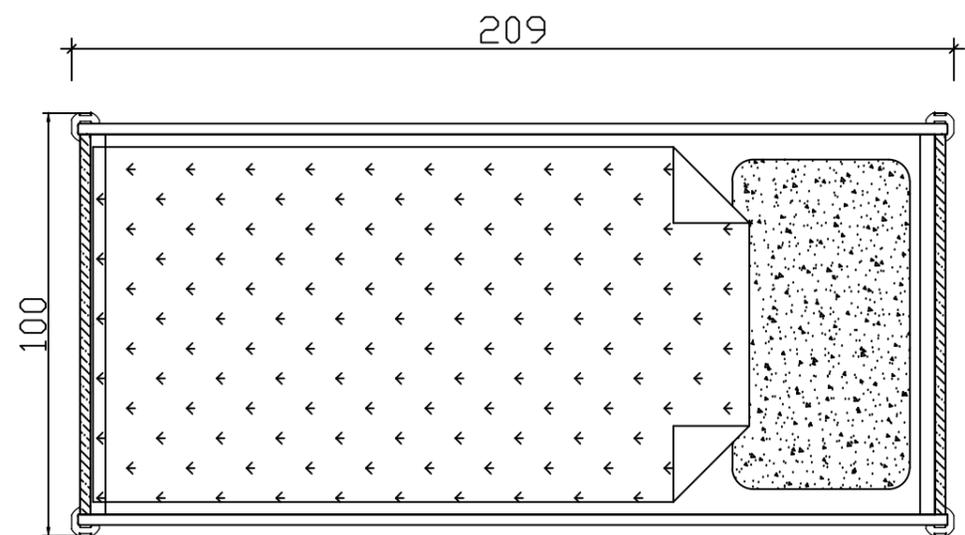

3尺單人床俯視圖

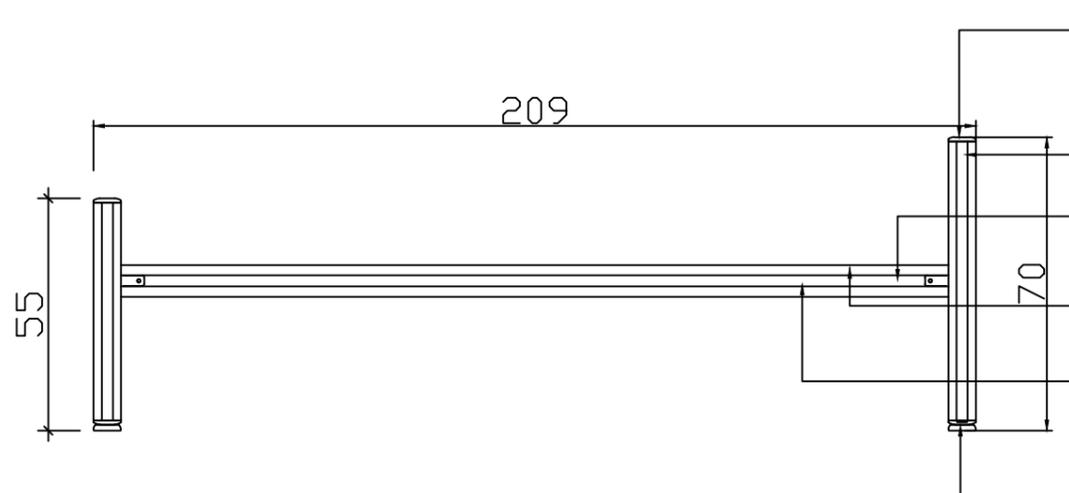

3尺床側面圖

收邊上蓋,塑膠材質

L圓弧型立柱,高級鋁合金材質每75mm沖孔(直徑9mm)
 可作上下調整,中間溝槽外加修飾條,表面粉體塗裝.

H圓弧型橫樑柱,高級鋁合金材質每75mm沖孔(直徑9mm)
 ,中間溝槽外加修飾條,表面粉體塗裝.

床底板18mm厚E1V313塑合板
 四面封 1mm厚pvc封邊

床底支撐方形鐵管 1"*T1.2mm
 內塞8mm內牙方形雙層太陽座,表面粉體塗裝.

PVC收邊下蓋,L型腳座金屬材質,附調整腳
 ,表面粉體塗裝.

繪圖 DRAWN BY	
設計 DESIGNED BY	
校核 CHECKED BY	
校準 APPROVED BY	
比例 SCALE	如圖示
單位 UNIT	
日期 DATE	

REVISION

REMAKE

--

張號 SHEET NO
圖號 DRAWING NO
檔名 FILE NO